



Общий вид (М 1:100).

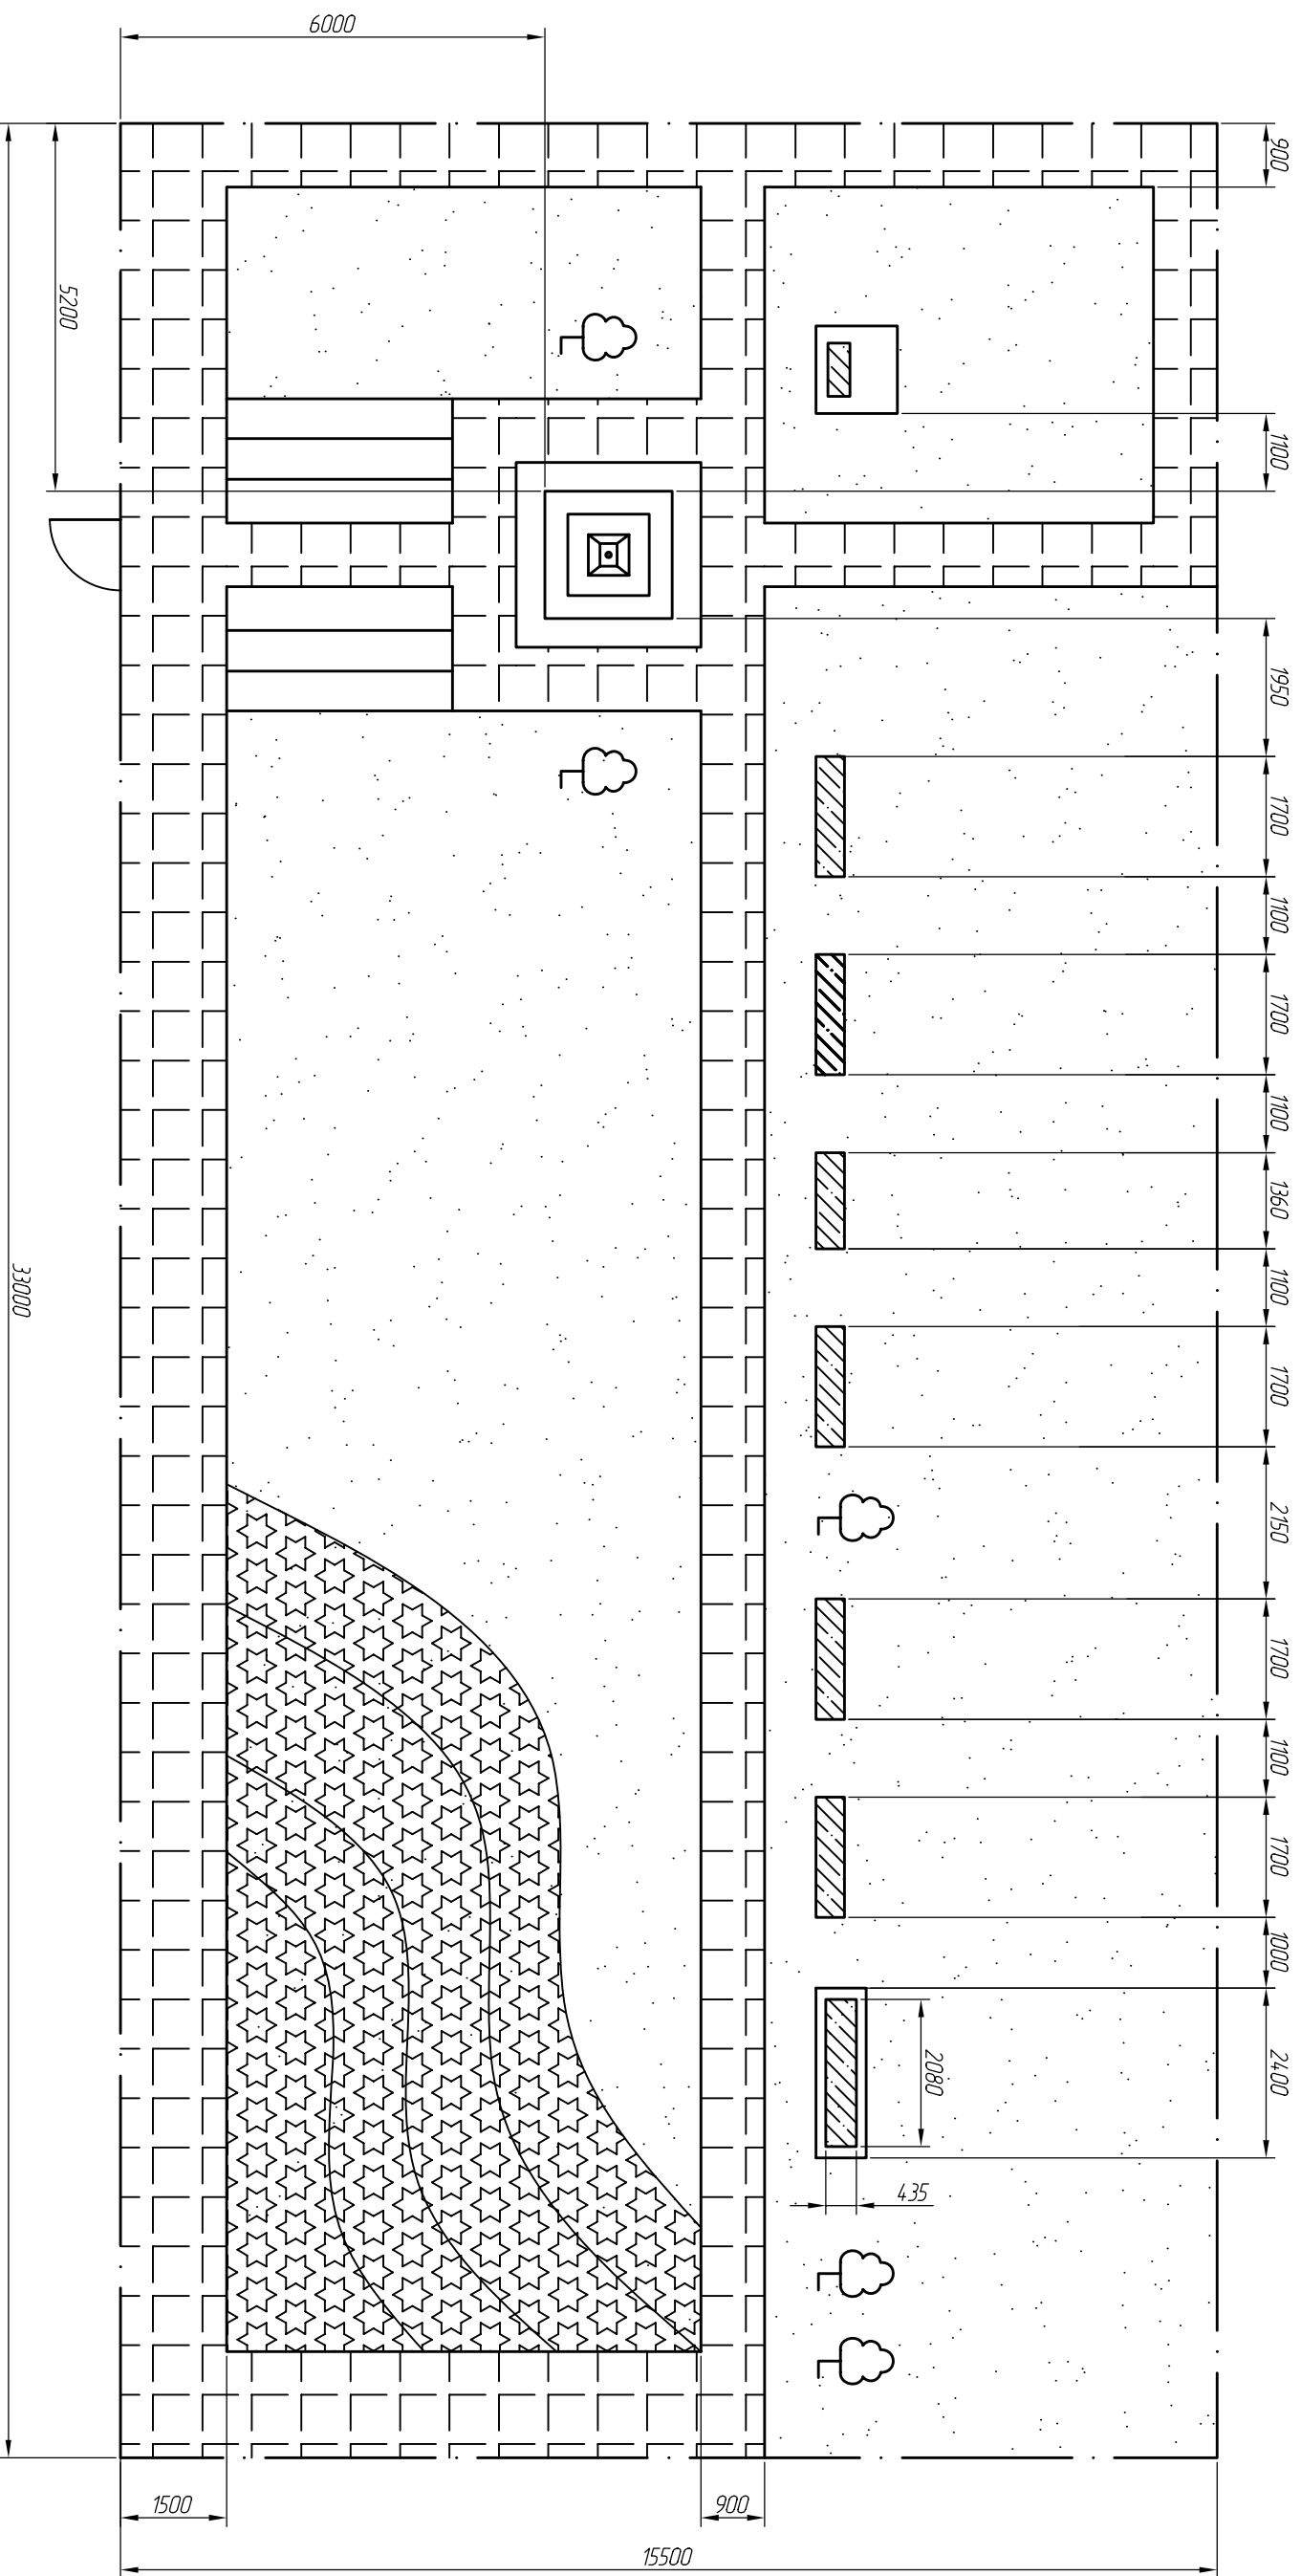

Условные обозначения.

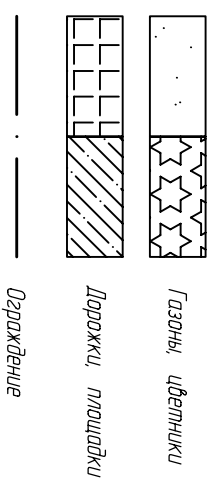

Изм.		Лист		Подпись		Дата		Наименование объекта	Листов	Листов
№	Контр.	№	док.	Подпись	Дата	№	Лист			
								Реконструкция воинского мемориала на Пионерской площади с. Позоренде городского округа Зубцовского района Тверской области.		
									Общий вид (М 1:100).	
Разработал										
Проверил										